

UV = distributeur secondaire
HV = distributeur principal

2^{ème} étage

Salle de Réunion

Escalier Ouest

Stock / Bureau

Escalier Est

1^{er} étage

Cuisine / Salle de Réunion

Stock / Bureau








REZ de chaussée

Showroom

Réception

Stock / Bureau

Entre sol

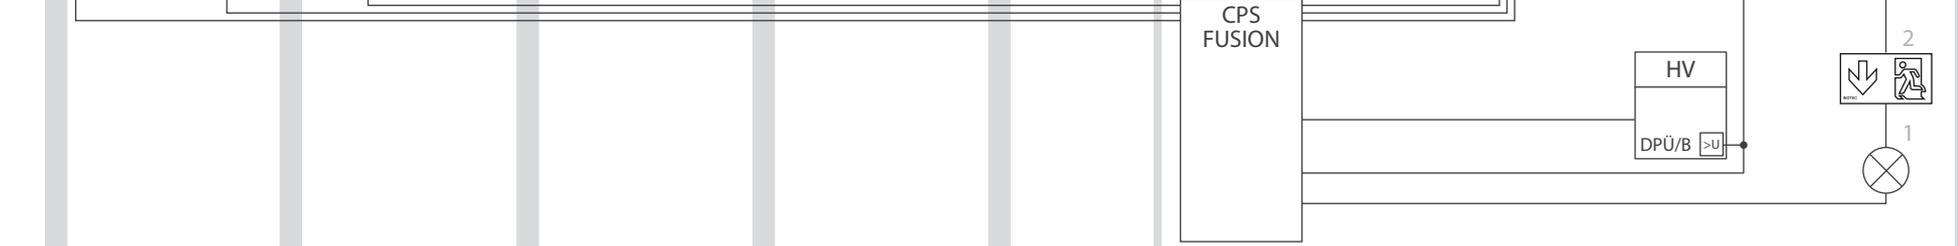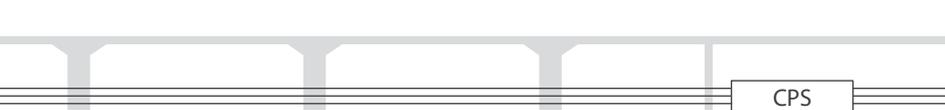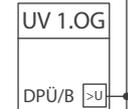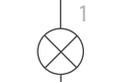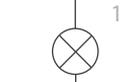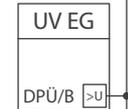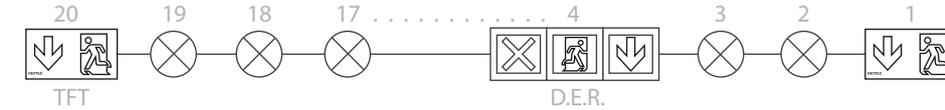


UV = distributeur secondaire
HV = distributeur principal

2^{ème} étage

1^{er} étage

REZ de chaussée

Entre sol

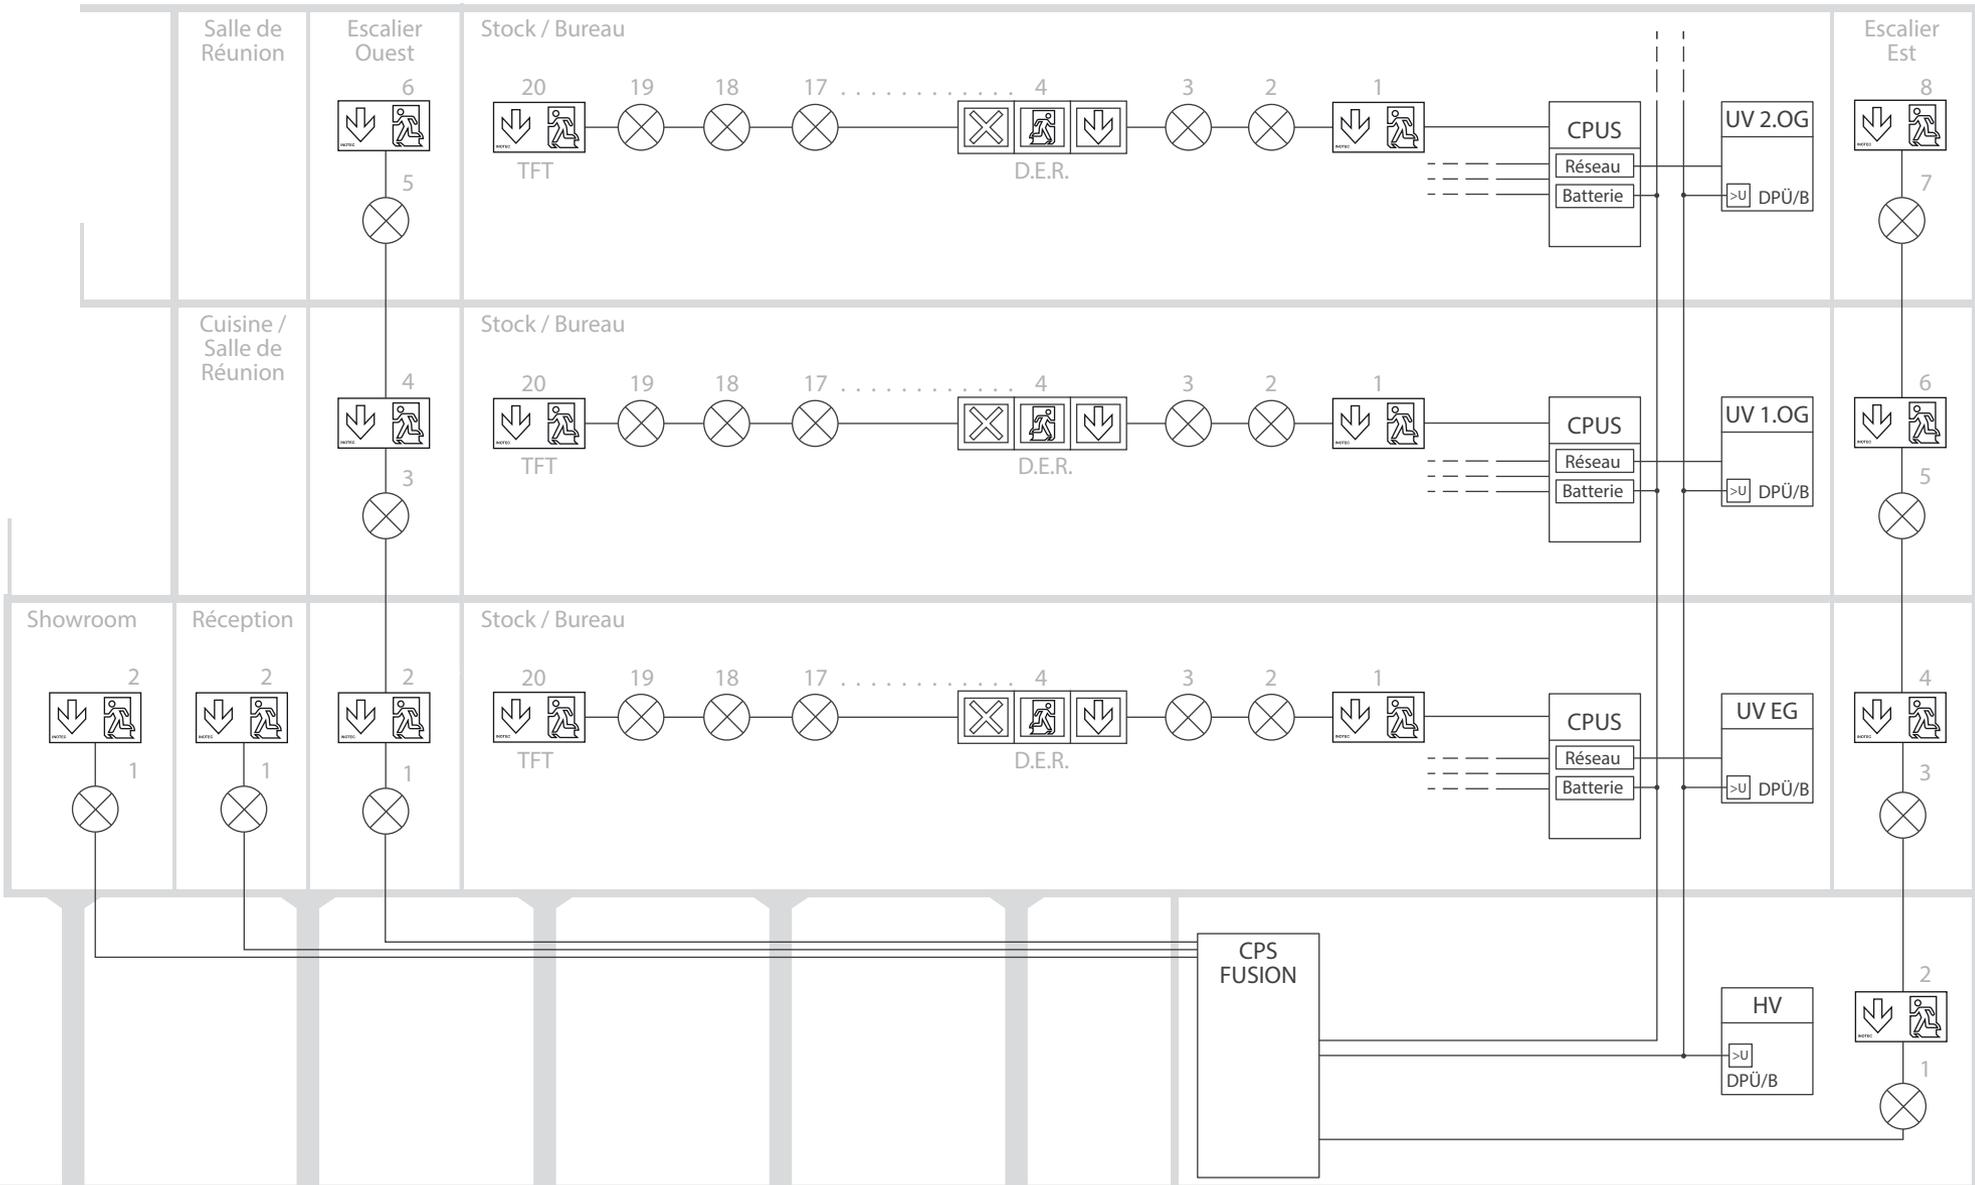

UV = distributeur secondaire
HV = distributeur principal

2^{ème} étage

1^{er} étage

REZ de chaussée

Entre sol

